RUA SERGIO FERREIRA

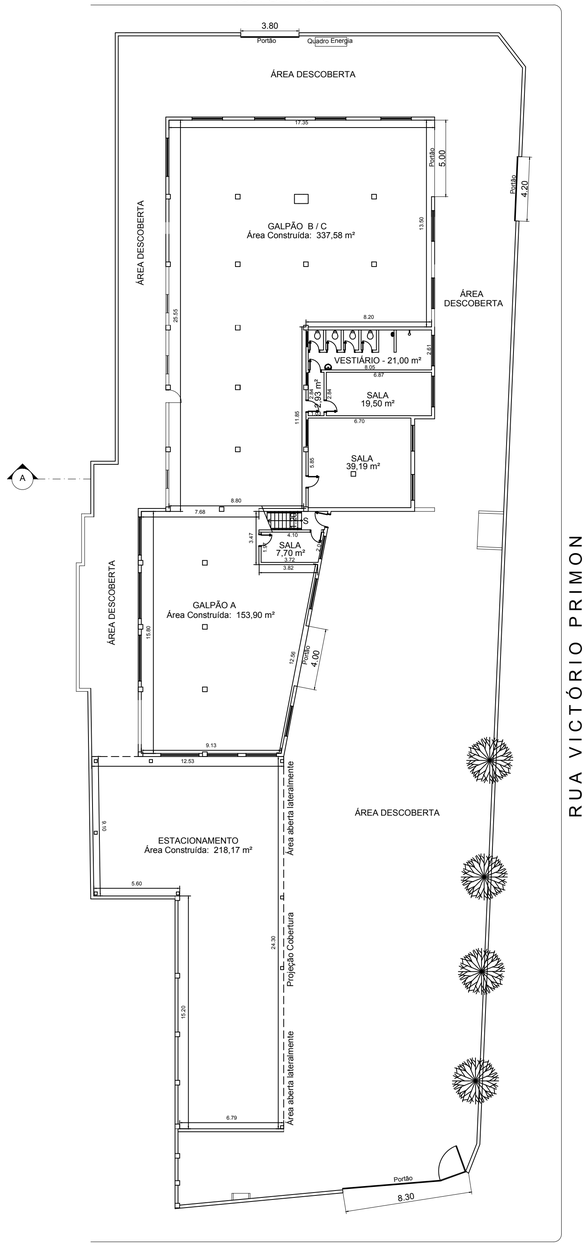

RUA VICTÓRIO PRIMON

AVENIDA ENGENHEIRO CAETANO ALVARES

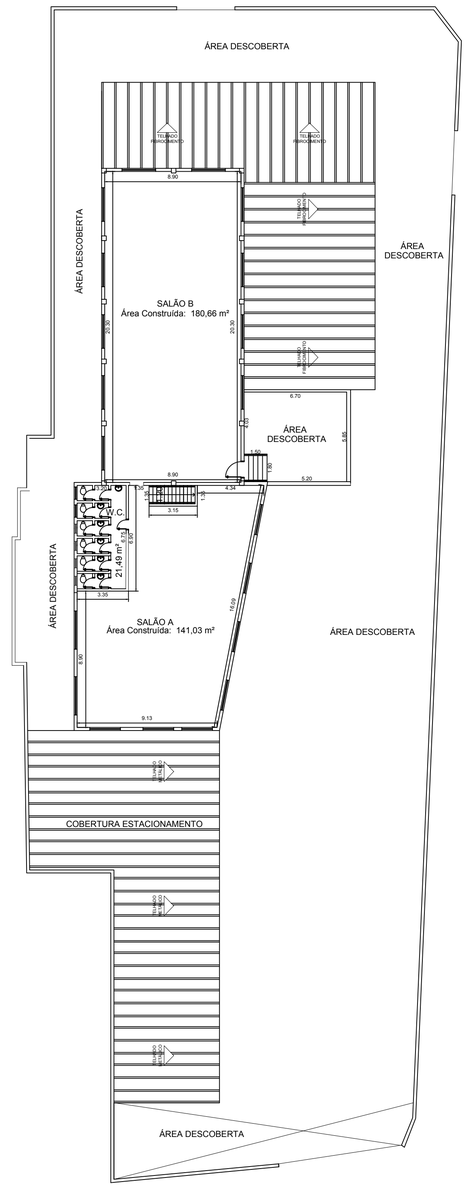

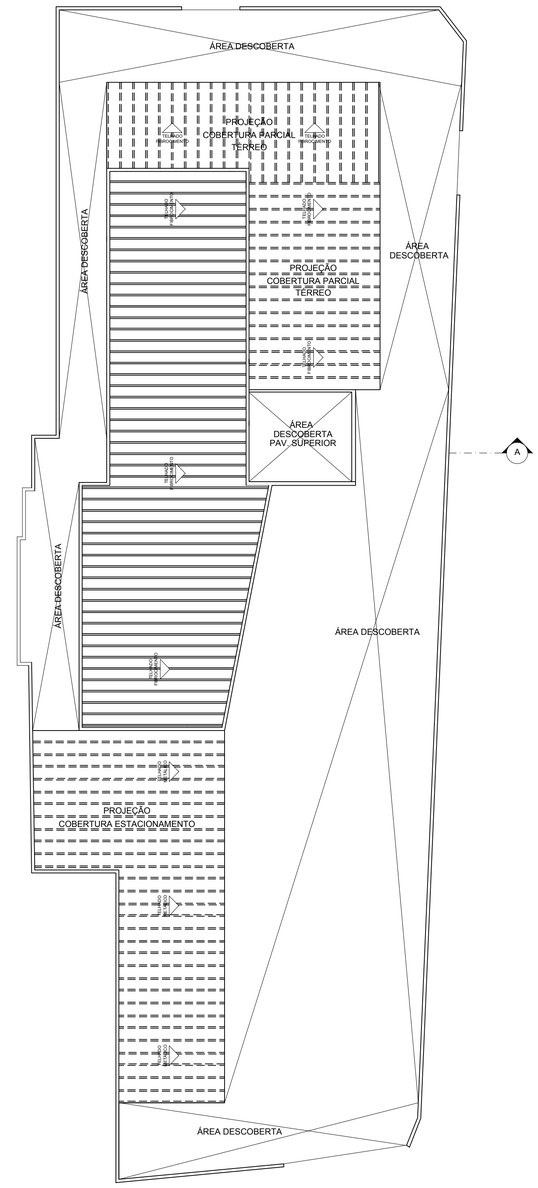

TÉRREO

Áres Construída: 799,97 m²

Paredes Internas e Externas medem 0,20 m

PAV. SUPERIOR / COBERTURA PARCIAL

Áres Construída: 343,18 m²

Paredes Internas e Externas medem 0,20 m

COBERTURA TOTAL

Folha A1 - 594.00x841.00 - Escala 1:200